

شركة طرق الرياض للمقاولات
RIYADH ROAD CONTRACTING CO.



أمانة جدة



مكتب رمك للاستشارات الهندسية
Office Ramak For Engineering Consultancy
تصميم - إشراف - تخطيط عمراني - إدارة مشاريع
info@ramakcompany.com 0566157166 0544744479

المقاول	أمـانــة مـنـطـقـــة جدة	الاستشاري
شركة طرق الرياض للمقاولات	الادارة العامة للتنفيذ والاشراف إدارة تنفيذ مشاريع الإنارة	مكتب رمك للإستشارات الهندسية

طلب فحص وإستلام الأعمال

الحي: الأمير فواز	رقم المخطط: BLOCK 10	إسم المشروع: تلال الغروب

نطلب حضوركم لإستلام الأعمال المنجزة التاليه :

التاريخ:		رقم التقديم:	
نوع الاعمال:	□ أعمال إنشائية	□ أعمال كهربائية	□ أعمال المساحة
المرفقات:	□ جدول كميات	□ مواصفات	□ مخططات	□ صور	□ أخرى
رقم البند في جدول الكميات:		وصف البند في المواصفات :		رقم البند في المخططات :	
الموقع:	القطاع: الجنوبي	البلدية:	الحي: الأمير فواز	الشارع:
موقف طلب الاستلام:	□ تقديم جديد	□ إعادة التقديم	رقم وتاريخ التقديم السابق:	

وصف الأعمال المراد تسليمها:

استلام أعمال ترميل وتمديد كابلات الانارة والارضي والشريط التحذيري للشارع رقم (1)


التسليم لممثل الإستشاري		التقديم من ممثل المقاول	
الاسم	م حسين حسين عبده	الاسم	م محمد غمري
التوقيع والتاريخ		التوقيع والتاريخ	

تعليقات وملاحظات مندوب الإستشاري:

الاسم/التوقيع/التاريخ	التعليقات والملاحظات والكميات

حالة التقديم:

□ D= مرفوض	□ C = يعاد الفحص	□ B = موافقة مع وجود ملاحظات	☑ A = موافقة

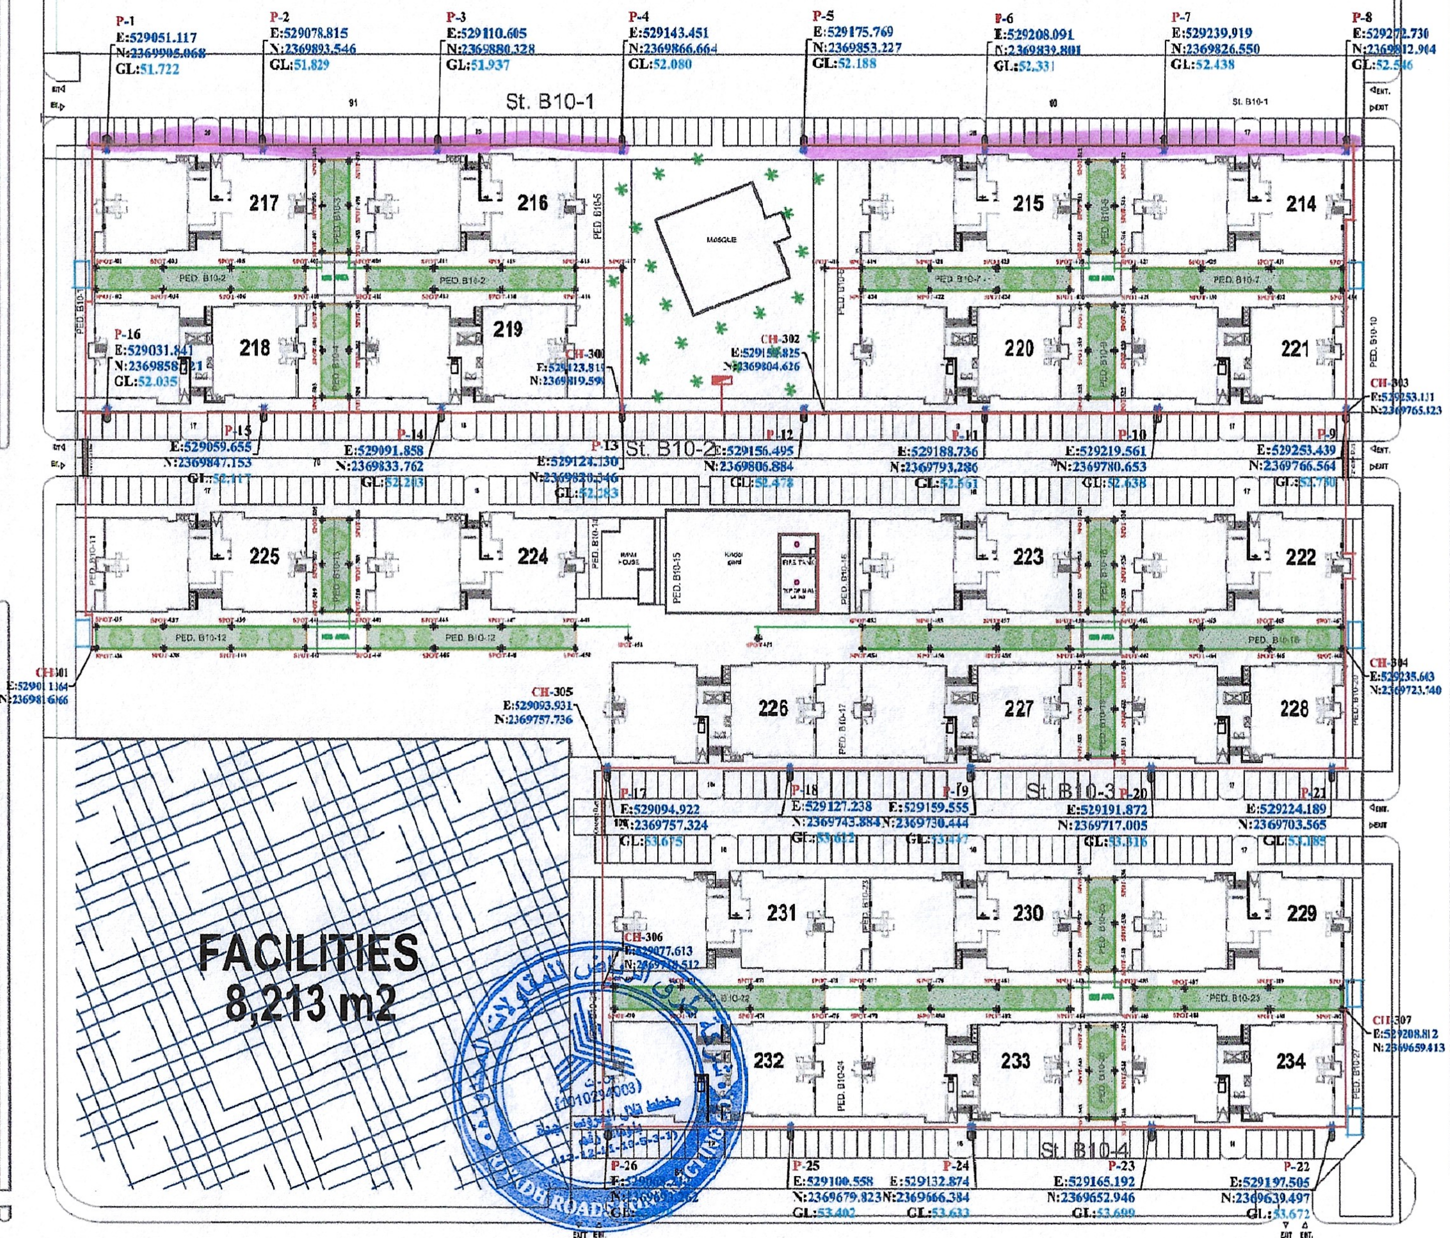

المملكة العربية السعودية
امانة جدة
الاداره العامة للاشراف والتنفيذ

أمانة جدة

المطور/ شركة سانى العامرية

شركة سانى العامرية
SANY Alameriah Co.

الاستشارى العام / الابنية للاستشارات الهندسية

الأبنية للاستشارات الهندسية
Abnia Consulting Engineers
هندسة . عمارة . تخطيط
Architects . Planners . Engineers

الاستشارى/ مكتب رمك للاستشارات الهندسية

مكتب رمك للاستشارات الهندسية
Office Ramak For Engineering Consultancy
تصميم - إشراف - تخطيط عمراني - إدارة مشاريع

المقاول/ شركة طرق الرياض للمقاولات

شركة طرق الرياض للمقاولات
RIYADH ROADS CONTRACTING CO.

المفاتيح

المحطات	الرمز	العدد
لوحة انارة (١٠٠ امبير) جهد ٢٢٠ / ٣٨٠ فولت		١

الفيض الضوئي (وات)	الارتفاع	النوع	الرمز	العدد
٢٥٠	عمود ٩ متر	مفرد		٣٦
١٨٠	SPOT LIGHT			١٤٦

الكابلات

الرمز	النوع	المقاس	الطول
	كابل مسلح XLPE	4Cx16mm2	١٥٢٥,١٣ متر
	كابل مقاوم للمياه	3Cx4mm2	١٥١٧,١١ متر

المخطط التنفيذى لشبكة الانارة
تلال الغروب - مدينة جدة

P.N: PLAN